


# M・S様邸 植栽平面図

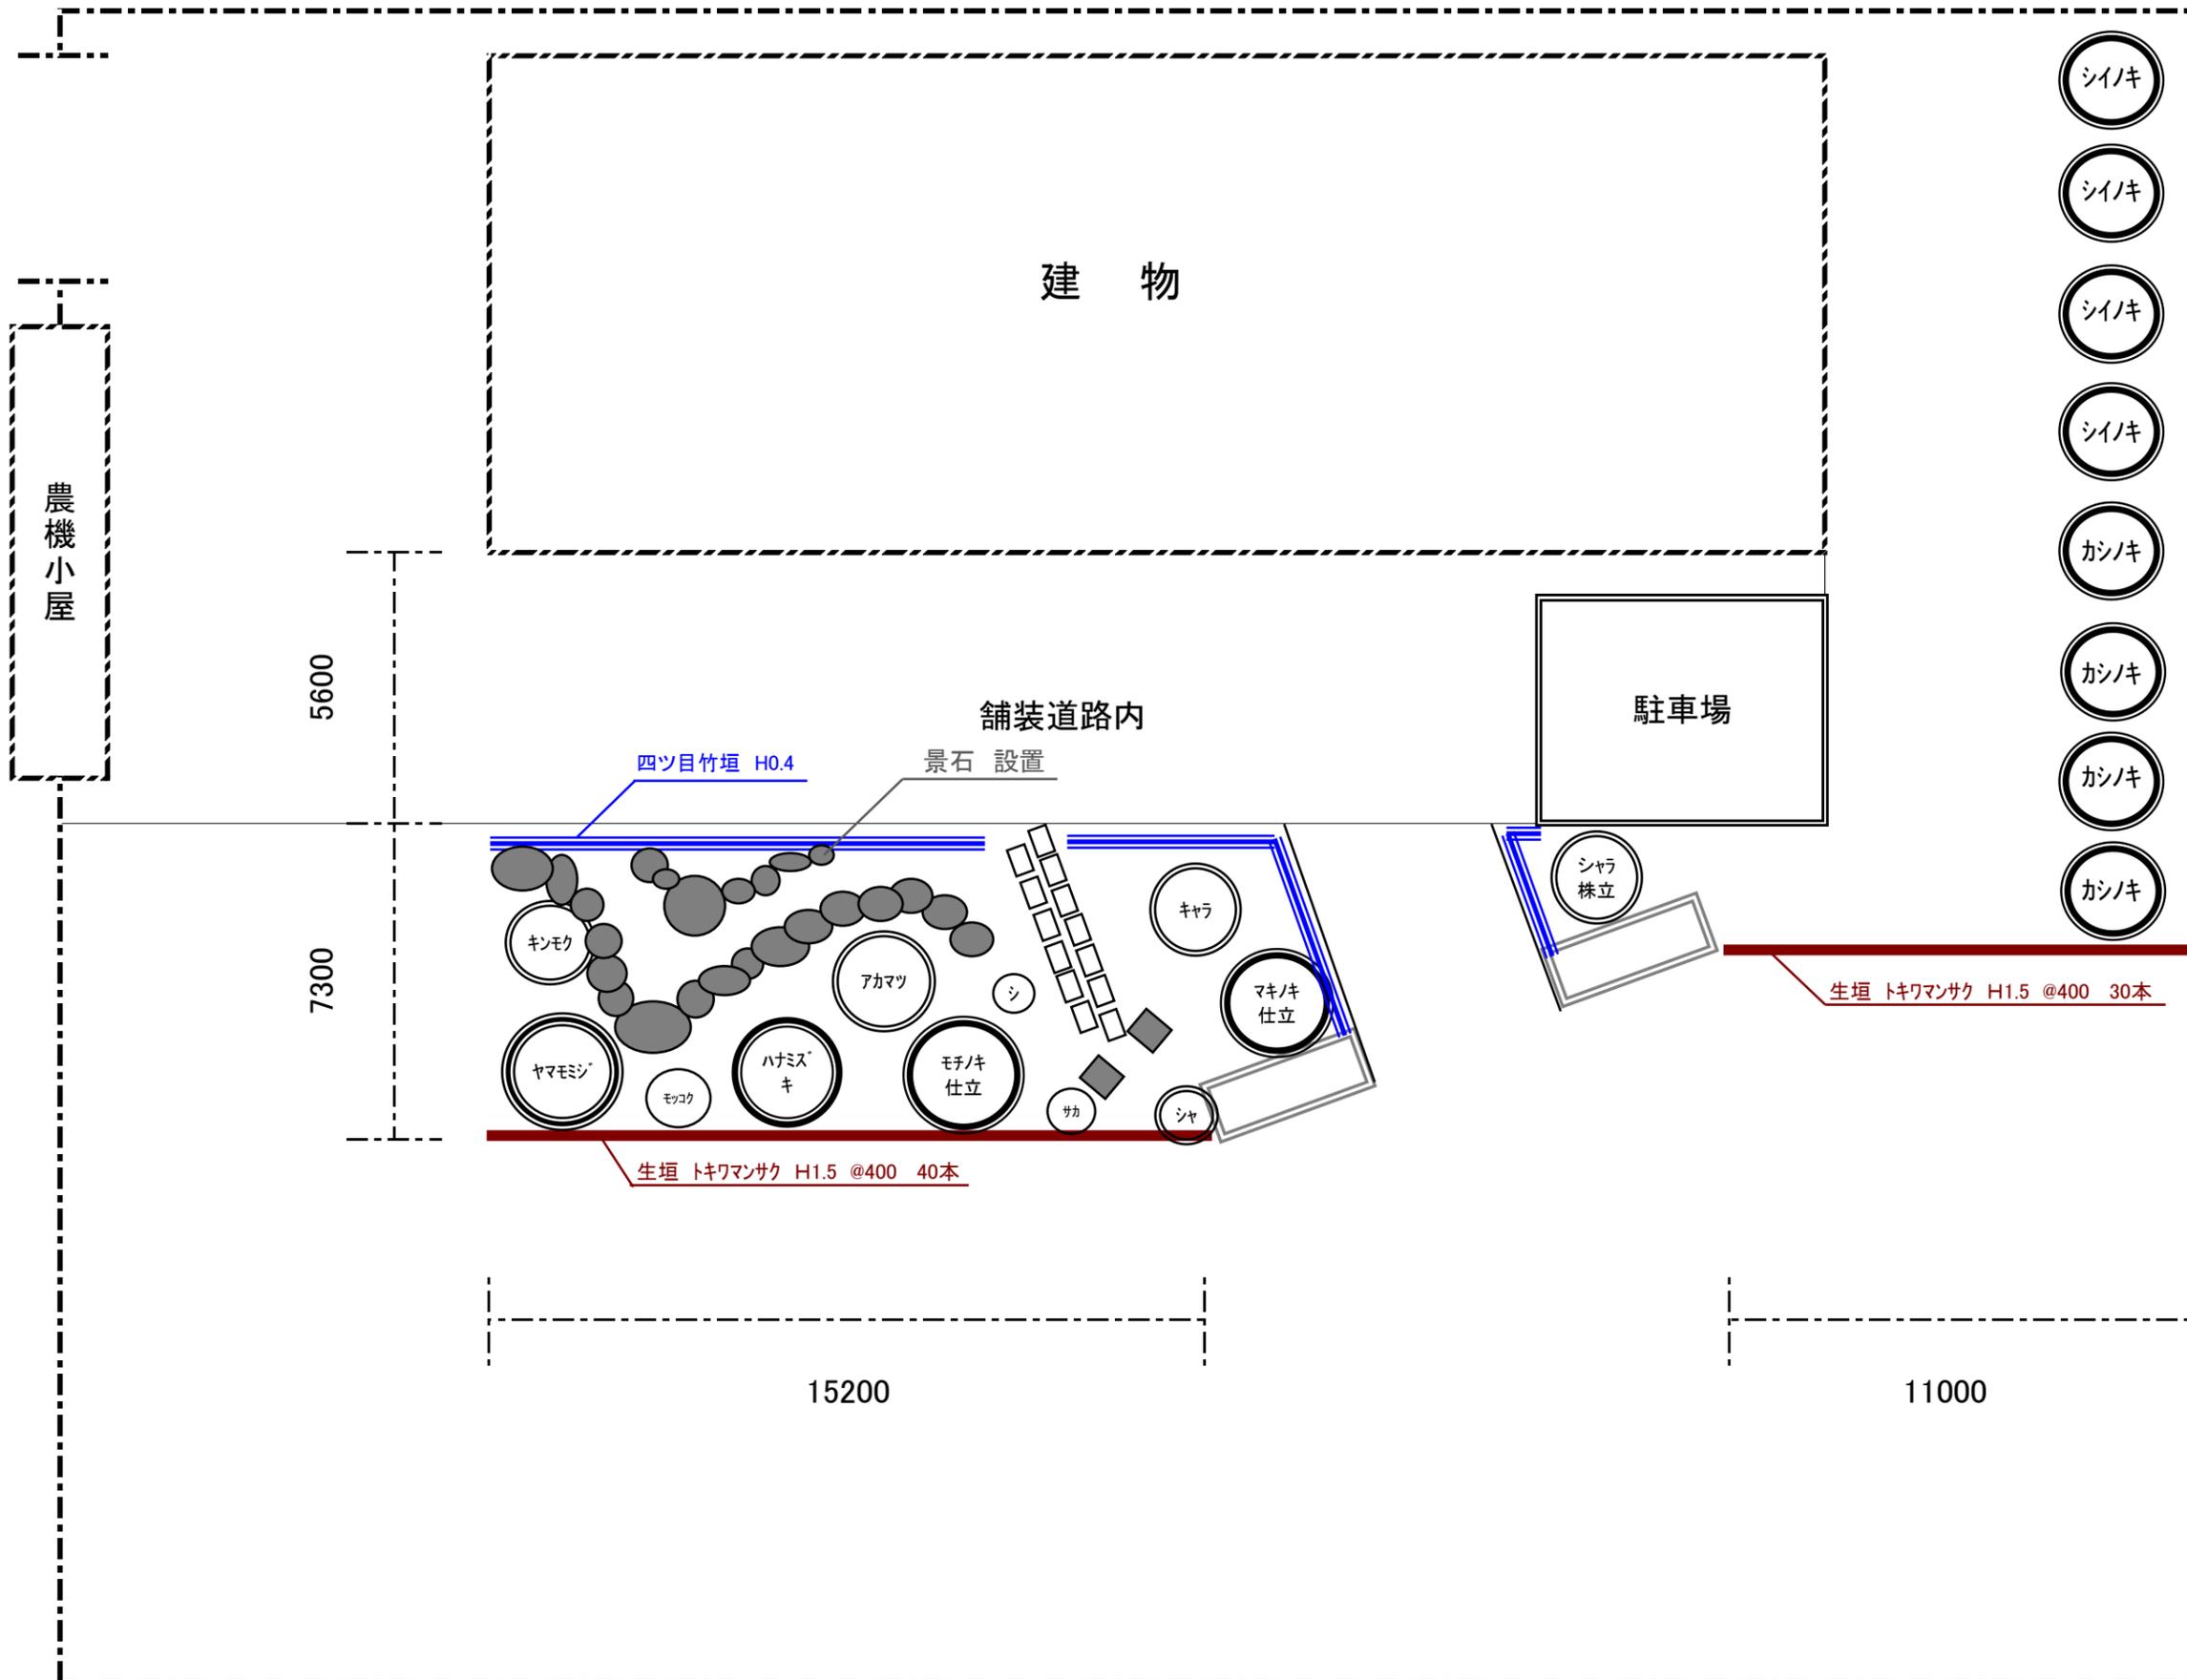

樹木名	高さ	数量
マキノキ 門下ぶり	4.5	1本
モチノキ 仕立	5.0	1本
赤マツ 仕立	3.5	1本
ヤマモミジ	5.0	1本
キンモクセイ	4.0	1本
ハナミズキ(白)	4.5	1本
キャラボク 仕立	3.0	1本
椿 紅侘助	3.5	1本
ナツツバキ 株立	3.0	1本
カシノキ	4.5	4本
シイノキ	4.5	4本
モッコク	3.0	1本
カルミア	2.0	1本
サカキ	2.0	1本
エメラウド	1.8	2本
ヨーロッパゴールド	1.2	2本
トキワマンサク 生垣	1.5	70本
サツキツツジ 玉物	0.6	4本
ヒラドツツジ 玉物	0.6	3本
西洋シャクナゲ(ヨウコウ)	0.7	1本
タマリユウマツ		38枚
タマリユウ		300pot
フッキソウ		200pot
赤錆平板石 600*300		24枚
景石		1式
四ツ目竹垣		26m